

ΕΦΗΜΕΡΙΣ ΤΗΣ ΚΥΒΕΡΝΗΣΕΩΣ
ΤΗΣ ΕΛΛΗΝΙΚΗΣ ΔΗΜΟΚΡΑΤΙΑΣ

ΑΘΗΝΑ 31 ΔΕΚΕΜΒΡΙΟΥ 1992	ΤΕΥΧΟΣ ΤΕΤΑΡΤΟ	ΑΡΙΘΜΟΣ ΦΥΛΛΟΥ 1387

ΠΕΡΙΕΧΟΜΕΝΑ

ΑΝΑΔΑΣΩΣΕΙΣ
ΑΠΟΦΑΣΕΙΣ

Αριθ. 3116 (1)

Κήρυξη αναδασωτέας έκτασης 2,170 στρεμμάτων στη θέση «Λάκκα Γκούστα» Κοινότητας Κόκλας Νομού Μεσσηνίας.

Ο ΝΟΜΑΡΧΗΣ ΜΕΣΣΗΝΙΑΣ

Έχοντας υπόψη:

1. Τις διατάξεις του Ν. 3200/55 «περί διοικητικής αποκέντρωσης, όπως τροποποιήθηκε και συμπληρώθηκε μεταγενέστερα με το Ν.Δ. 532/70.

2. Τις διατάξεις του άρθρου 117 παρ. 3 του Συντάγματος.

3. Τις διατάξεις του Ν. 998/79 «περί προστασίας των δασών κλπ» και ειδικότερα:

α) του άρθρου 41 παρ. 1 β) του άρθρου 38 παρ. 1

4. Τις δ/γές του Υπουργείου Γεωργίας:

α) 160417/1180/8.7.80, β) 182447/3049/24.9.80

5. Την 4161/25.11.92 πρόταση του Δασαρχείου Κυπαρισσίας περί κηρύξεως αναδασωτέας, της αναφερομένης στο θέμα έκτασης, αποφασίζουμε:

Κηρύσσουμε αναδασωτέα, με σκοπό την προστασία για την επαναδημιουργία της δασικής βλάστησης που καταστράφηκε από παράνομη εκχέρσωση από 1.11.91 μέχρι 30.11.91 την δημόσια δασική έκτασ, εμβαδού δύο στρεμμάτων και εκατόν εβδομήντα τετραγωνικών μέτρων που βρίσκεται στη θέση «Λάκκα Γκούστα» Κοινότητας Κόκλας Νομού Μεσσηνίας προσδιορίζεται από τα στοιχεία Α.Β.Γ.Δ.Ε.Ζ.Η.Θ.Ι.Κ.Λ. και έχει όρια:

Ανατολικά: Δημόσια δασική έκταση,

Δυτικά: Αγροτικό δρόμο πέραν του οποίου αγρός Αντωνίου Κ. Τσιώλη,

Βόρεια: Δημόσια δασική έκταση,

Νότια: Αγροτικό δρόμο, όπως φαίνεται στο συνημμένο διάγραμμα και αποτελεί αναπόσπαστο μέρος της απόφασης αυτής.

Προβλέπεται φυσική αναγέννηση της δασικής βλάστησης που καταστράφηκε.


Η απόφαση αυτή να δημοσιευθεί στην Εφημερίδα της Κυβερνήσεως.

Καλαμάτα, 8 Δεκεμβρίου 1992

Ο Νομάρχης

ΕΛΕΥΘΕΡΙΟΣ ΤΡΙΑΝΤΑΦΥΛΛΟΥ

ΑΠΟΣΠΑΣΜΑ ΧΑΡΤΗ Γ.Υ.Σ
κλίμακας 1:50.000
φυλλοχάρτη "ΝΕΑ ΦΙΓΑΛΕΙΑ"
→ ■ = θέση της αναδασωτέας

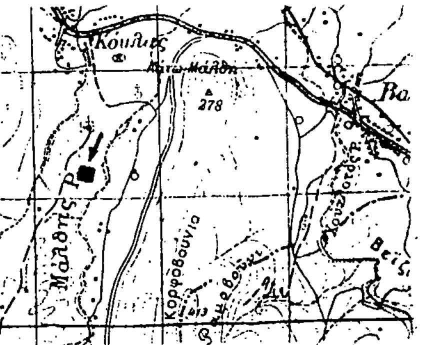


ΣΧΕΔΙΑΓΡΑΜΜΑ

Αναδασωτέας δημόσιας δασικής εκτάσεως στη θέση "ΛΑΚΚΑ ΓΚΟΥΣΤΑ" περιοχής της Κοινότητας Κόκλας.-

ΚΛΙΜΑΚΑ 1:500

Α.Β.Γ.Δ.Ε.Ζ.Η.Θ.Ι.Κ.Α.- Αναδασωτέα έκταση εμβαδού 2,170 στρεμμάτων

Ανήκει στην 116/92 απόφαση του Νομάρχη Μεσσηνίας.

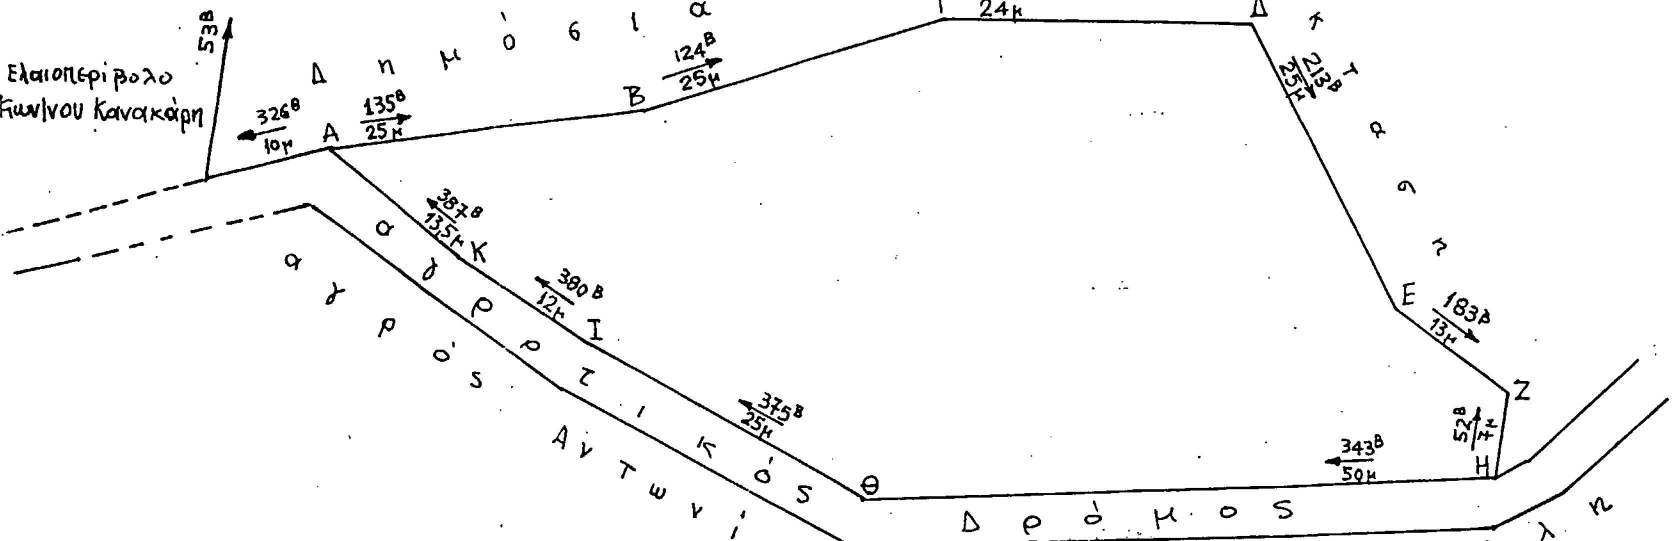

Κυπαρισσία 9-11-1992
Ο Συντάξας

Γιάννης Μαρκόπουλος
Τεχνολόγος Δασοπονίας Α' Βαθμού

ΘΕΩΡΗΘΗΚΕ
Κυπαρισσία 4-11-1992
Ο Δασάρχης Κυπαρισσίας

Καλαμάτα 9-11-1992
Ο ΝΟΜΑΡΧΗΣ

ΕΛΕΥΘΕΡΙΟΣ ΤΡΙΑΝΤΑΦΥΛΛΟΥ

Αριθ. 2970 (2)

Κήρυξη αναδασωτέας έκτασης 9,200 στρεμμάτων, στη θέση «Αγιαννάκης» Κοινότητας Ελαίας Τριφυλλίας Νομού Μεσσηνίας

Ο ΝΟΜΑΡΧΗΣ ΜΕΣΣΗΝΙΑΣ

Έχοντας υπόψη:

1. Τις διατάξεις του Ν. 3200/55 «περί διοικητικής αποκέντρωσης, όπως τροποποιήθηκε και συμπληρώθηκε μεταγενέστερα με το Ν.Δ. 532/70.
2. Τις διατάξεις του άρθρου 117 παρ. 3 του Συντάγματος.
3. Τις διατάξεις του Ν. 998/79 «περί προστασίας των δασών κλπ» και ειδικότερα:

α) του άρθρου 41 παρ. 1 β) του άρθρου 38 παρ. 1

4. Τις δ/γές του Υπουργείου Γεωργίας:

α) 160417/1180/8.7.80, β) 182447/3049/24.9.80

5. Την 3910/6.11.92 πρόταση του Δασαρχείου Κυπαρισσίας περί κηρύξεως αναδασωτέας, της αναφερομένης στο θέμα έκτασης, αποφασίζουμε:

Κηρύσσουμε αναδασωτέα, με σκοπό την προστασία για την επαναδημιουργία της δασικής βλάστησης που καταστράφηκε από παράνομη εκχέρσωση από το έτος 1953 μέχρι το έτος 1961 και στις 4.3.92 την δημόσια δασική έκταση, εμβαδού εννέα στρεμμάτων και διακοσίων τετραγωνικών μέτρων που βρίσκεται στη θέση «Αγιάννάκης» Κοινότητας Ελαίας Τριφυλλίας Ν. Μεσσηνίας προσδιορίζεται από τα στοιχεία 1, 2, 3.....10,11,1 και 12, 13, 14....16, 17, 12 και έχει όρια:

Ανατολικά: Αγροτικό δρόμο πέραν του οποίου χώρος ΟΣΕ.

Δυτικά: Δημόσιο δάσος πεύκης και αγρό του οποίου νομέας είναι ο Γεώργιος Κανελλάκης.

Βόρεια: Παραχωρηθείσα δημόσ. δασική έκταση στον Γεώργιο Κανελλάκη με το αριθμ. 49/1963 οριστικό παραχ/ριο Δασικής Επιθ/σης Τρίπολης.

Νότια: Παραχωρηθείσα δημόσια δασική έκταση στο Γεώργιο Κανελλάκη με το αριθμ. 5234/59/63 οριστικό παραχωρητήριο Δασαρχείου Καλαμάτας, όπως φαίνεται στο συνημμένο διάγραμμα και αποτελεί αναπόσπαστο μέρος της απόφασης αυτής.


Προβλέπεται φυσική αναγέννηση της δασικής βλάστησης που καταστράφηκε. Εξαιρείται της αναδασωτέας ο εντός των περιγραφομένων ορίων περιλαμβανόμενος αγροτικός δρόμος που προσδιορίζεται κατά το μήκος του από τα στοιχεία 12-17 και 1-11.

Η απόφαση αυτή να δημοσιευθεί στην Εφημερίδα της Κυβερνήσεως.

Καλαμάτα, 8 Δεκεμβρίου 1992

Ο Νομάρχης
ΕΛΕΥΘΕΡΙΟΣ ΤΡΙΑΝΤΑΦΥΛΛΟΥ



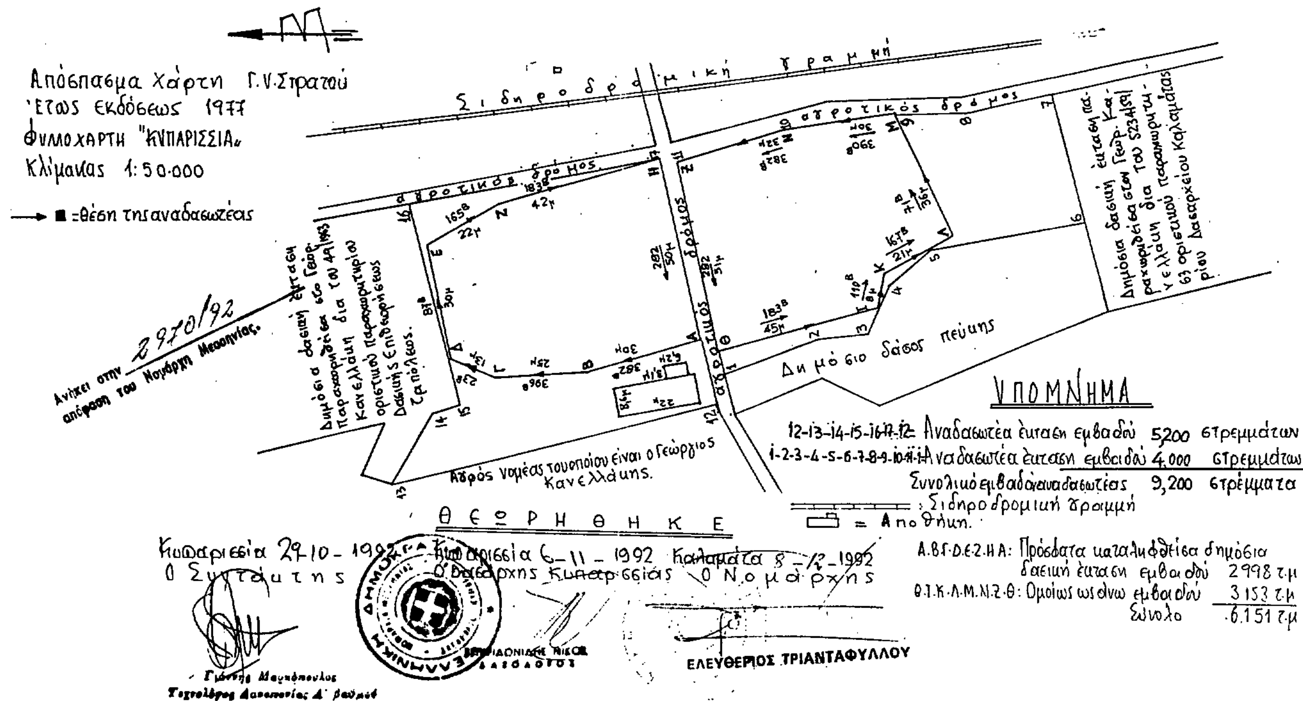

Αριθ. 3103 (3)

Κήρυξη αναδασωτέας έκτασης 7,150,00 στρεμμάτων στις θέσεις Μηδέν, Πυλιωτεϊκα, Κάτω Κάμπος, Αγριλιές, Τεσούλα και Χούνη Δήμου Πύλου και Κοινοτήτων Κυνηγού, Αραπόλακκας, Καλλιθέας και Χωματάδας Νομού Μεσσηνίας.

Ο ΝΟΜΑΡΧΗΣ ΜΕΣΣΗΝΙΑΣ

Έχοντας υπόψη:

1. Τις διατάξεις του Ν. 3200/55 «περί διοικητικής αποκέντρωσης, όπως τροποποιήθηκε και συμπληρώθηκε μεταγενέστερα με το Ν.Δ. 532/70.

2. Τις διατάξεις του άρθρου 117 παρ. 3 του Συντάγματος.

3. Τις διατάξεις του Ν. 998/79 «περί προστασίας των δασών κλπ» και ειδικότερα:

α) του άρθρου 41 παρ. 1 και 3, β) του άρθρου 38 παρ. 1

4. Τις δ/γές του Υπουργείου Γεωργίας:

α) 160417/1180/8.7.80, β) 182447/3049/24.9.80

5. Την 4201/27.11.92 πρόταση του Δασαρχείου Καλαμάτας περί κηρύξεως αναδασωτέας, της αναφερομένης στο θέμα έκτασης, αποφασίζουμε:

Κηρύσσουμε αναδασωτέα, με σκοπό την προστασία για την επαναδημιουργία της δασικής βλάστησης που καταστράφηκε από πυρκαγιά στις 9.8.92 την δημόσια δασική έκταση εμβαδού εφτά χιλιάδων εκατόν πενήντα στρεμμάτων που βρίσκεται στις θέσεις Μηδέν, Πυλιωτεϊκα, Κάτω Κάμπος, Αγριλιές, Τεσούλα, και Χούνη Δήμου Πύλου και Κοινοτήτων Κυνηγού, Αραπόλακκας, Καλλιθέας και Χωματάδας Νομού Μεσσηνίας και περικλείεται από τα όρια:

Ανατολικά: Δημόσια δασική έκταση.

Δυτικά: Δημόσια δασική έκταση.


Βόρεια: Δημόσια δασική έκταση

Νότια: Δημόσια δασική έκταση, όπως φαίνεται στο διάγραμμα του συνημμένου φύλλου χάρτου κλίμακας 1:50.000 που αποτελεί αναπόσπαστο μέρος της απόφασης αυτής. Για την αποκατάσταση της δασικής βλάστησης που καταστράφηκε προβλέπεται φυσική αναγέννησή της και τεχνητή αναδάσωση βάσει συνταχθησομένης από το Δασαρχείο Καλαμάτας κατά τα νόμιμα ειδικής μελέτης. Εξαιρούνται της αναδασωτέας οι εντός των ως άνω ορίων περιλαμβανόμενες καθαρά αγροτικές εκτάσεις, ανερχόμενες σε 2.950 στρ. και όπως αυτές εμφανίζονται στους οριοφωτοχάρτες που συντάχθηκαν με βάσει τις αεροφωτογραφίες του έτους 1989.

Η απόφαση αυτή να δημοσιευθεί στην Εφημερίδα της Κυβερνήσεως.

Καλαμάτα, 8 Δεκεμβρίου 1992

Ο Νομάρχης
ΕΛΕΥΘΕΡΙΟΣ ΤΡΙΑΝΤΑΦΥΛΛΟΥ

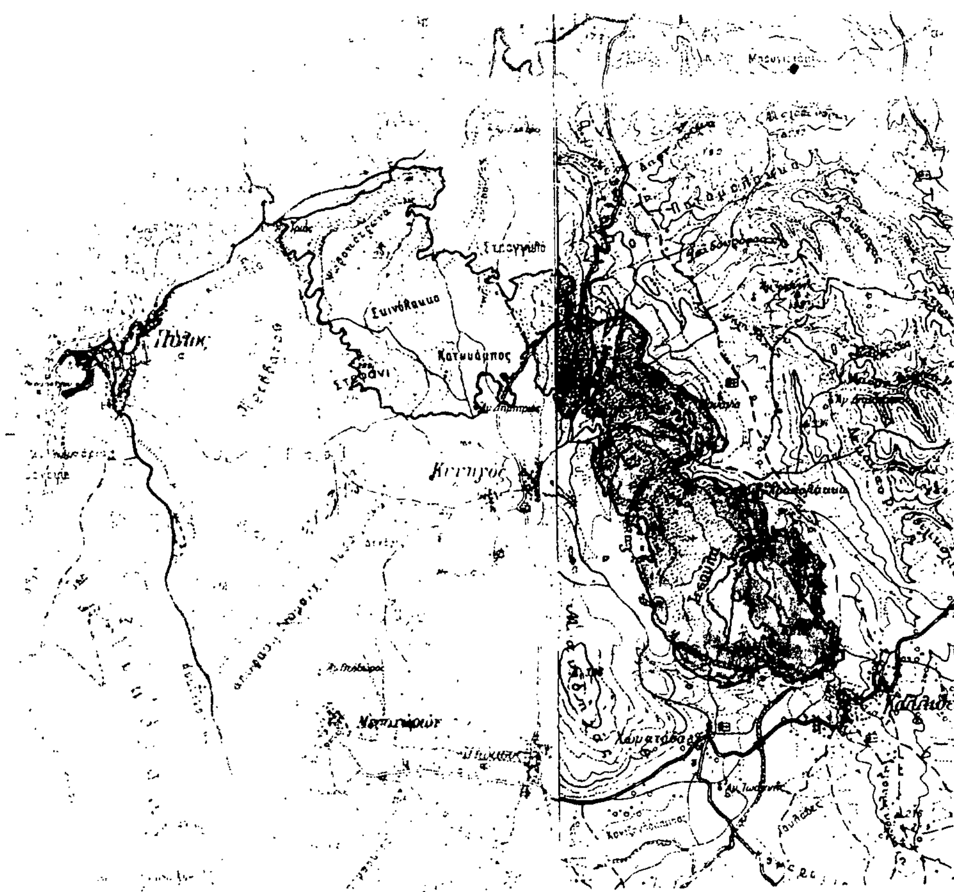

ΑΠΟΣΠΑΣΜΑ ΧΑΡΤΟΥ ΚΛΙΜΑΚΟΣ 1:50.000

☐ Καμένη Εκταση Εμβαδού: 10.100 στρεμ.
(Δασική Εκταση 7.150 στρεμ. Αγροτική Εκταση 2.950 στρεμ)

ΕΛΕΥΘΕΡΙΟΣ ΤΡΙΑΝΤΑΦΥΛΛΟΥ

ΠΟΛΕΟΔΟΜΙΑ

ΑΠΟΦΑΣΕΙΣ

Αριθ. ΤΠΠΕ 5128 (4)

Καθορισμός χρήσεως παραχωρούμενης δημόσιας έκτασης στην Κοινότητα Πελαγίας, Ν. Ροδόπης για την δημιουργία αθλητικών εγκαταστάσεων.

Ο ΝΟΜΑΡΧΗΣ ΡΟΔΟΠΗΣ

Έχοντας υπόψη:

1. Το Ν. 1512/85 «Περί τροποποιήσεως και συμπληρώσεως πολεοδομικών διατάξεων και ειδικότερα το άρθρο 3 αυτού περί καθορισμού χρήσεων παραχωρουμένων δημόσιων εκτάσεων».

2. Την γνώμη της Δ/νσης Γεωργίας Ροδόπης που διατυπώνεται στο υπ' αριθ. πρωτ. ΔΙΓΕ 13083/16.11.92 έγγραφό της και συνοδεύεται από τις γνώμες των:

α) ΙΘ Εφορείας προϊστορικών και κλασσικών αρχαιοτήτων, β) Δ/νσης Υγείας Ν. Ροδόπης γ) Γραφείο ΕΟΤ Καβάλας, δ) Δ/νσης Δασών που συνηγορούν για την παραχώρηση.

3. Την σύμφωνη γνώμη του ΤΠ και ΠΕ μετά από αυτοψία που έκανε.

4. Το ότι στην περιοχή δεν έχει καθορισθεί η χρήση γης από τυχόν μελέτες, αποφασίζουμε:

Καθορίζουμε σαν χρήση της κοινόχρηστης έκτασης με τα στοιχεία:

α) αριθ. τεμ. 494 και β) αριθ. τεμ. 325, 8.438 $μ^2$ και 3.562$μ^2$ αντίστοιχη του αποσπάσματος διανομής 1930 του Αγρ/τος Πελαγίας του γραφείου Τοπογραφικής Ν. Ροδόπης με αριθ. πρωτ. 122/14.9.92 σαν χώρο αθλητικών εγκαταστάσεων προκειμένου να παραχωρηθεί στην κοινότητα Πελαγίας του Ν. Ροδόπης.

Η απόφαση αυτή να δημοσιευθεί στην Εφημερίδα της Κυβερνήσεως.

Κομοτηνή, 9 Δεκεμβρίου 1992

Ο Νομάρχης

Δ. ΚΑΡΑΧΑΛΙΟΣ

ΕΛΛΗΝΙΚΗ ΔΗΜΟΚΡΑΤΙΑ
ΝΟΜΑΡΧΙΑ ΡΟΔΟΠΗΣ
ΓΡΑΦΕΙΟ ΤΟΠΟΓΡΑΦΙΚΗΣ

ΠΡΟΧΕΙΡΟ

ΑΠΟΣΠΑΣΜΑ

Αγρίτος Πελαγία

Αριθ. Πρωτ. 122


Σχεδ.


ΔΙΑΝΟΜΗ 1930

ΚΛΙΜΑΞ 1:5000

ΥΠΟΜΝΗΜΑ

ΑΡΙΘ. ΤΕΜ.	ΕΚΤΑΣΙΣ ΣΤΡ.	ΕΚΤΑΣΙΣ Μ²	ΕΙΔΟΣ ΕΔΑΦΟΥΣ	ΟΝΟΜΑΤΕΠΩΝΥΜΟ ΚΛΗΡΟΥΧΟΥ
494	8	438	Κοινόχρηστο	Προοριζόμενα να παραχωρηθ…
τμ. 325	3	562	Χέρσα:	Κοινόχρηστος στην Κοινότητα Πελαγίας για την δημιουργία γηπέδου.

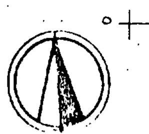

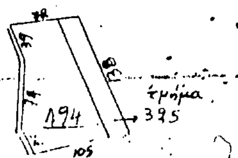

-500

ΑΚΡΙΒΕΣ ΑΝΤΙΓΡΑΦΟ
Κομοτηνή 14-9-1992
Ε. Ν.
Ο ΠΡΟΪΣΤΑΜΕΝΟΣ Γ.Τ.Υ.Κ.
Γ. Μητρονάρα

Αριθ. 7033/4391 (5)

Τοπικό ρυμοτομικό για ανέγερση παιδικού Σταθμού Κοινότητας Νεροχούρου στην περιοχή Αγίων 40 (Μουλά Χανούμ) Ν. Χανίων.

Ο ΝΟΜΑΡΧΗΣ ΧΑΝΙΩΝ

Έχοντας υπόψη:

1. Τις διατάξεις του Ν. 1337/83 «οικιστικός νόμος» και ειδικότερα το άρθρο 26 αυτού όπως τροποποιήθηκε με την παράγραφο 13 άρθρου 8 του Ν. 1512/85.

2. Τις διατάξεις του Ν. 1032/80 «περί συστάσεως Υπουργείου Χωροταξίας Οικισμού και Περιβάλλοντος».

3. Το με αρ. πρωτ. 1391/10.11.92 έγγραφο Κοινότητας Νεροχούρου, με το οποίο διαβιβάσθηκε αιτιολογική έκθεση για το έργο του θέματος και η με αριθμ. 85/92 απόφαση Κοινοτ. Συμβουλίου Νεροχούρου.

4. Το με αριθμ. 39/92 (θέμα 7ο) Πρακτικό του Συμβουλίου ΧΟΠ Ν. Χανίων, αποφασίζουμε:

1. Καθορίζουμε χώρο για την ανέγερση παιδικού Σταθμού κοινότητας Νεροχούρου συνολικής επιφανείας 4123,30 τ.μ., όπως φαίνεται στο συνοδευτικό της απόφασης αυτής Τοπογραφικό διάγραμμα το θεωρημένο από τον Προϊστάμενο του ΤΠ και ΠΕ Ν. Χανίων με ημερομηνία 2/12/92.

2. Καθορίζουμε όρους και περιορισμούς δόμησης για τον παραπάνω χώρο ως εξής:

α. Κάλυψη: 20%

β. Συντελεστής δόμησης: 0,30%

γ. Αποστάσεις από τα όρια όχι μικρότερες του προβλέπομ. ύψους του κτιρίου και όχι μικρότερες των πέντε (5) μέτρων.


δ. Κατά τα λοιπά ότι προβλέπεται από το Π.Δ. 24/5/85 (ΦΕΚ. 270Δ'/31.5.85) «Δόμηση εκτός σχεδίου».


Η απόφαση αυτή δεν προκαλεί δαπάνη σε βάρος του κρατικού προϋπολογισμού.

Η απόφαση αυτή να δημοσιευθεί στην Εφημερίδα της Κυβερνήσεως.

Χανιά, 16 Δεκεμβρίου 1992

Ο Νομάρχης κ.α.α.
Ο Αναπληρωτής
Ε. ΚΟΣΜΑΔΑΚΗΣ

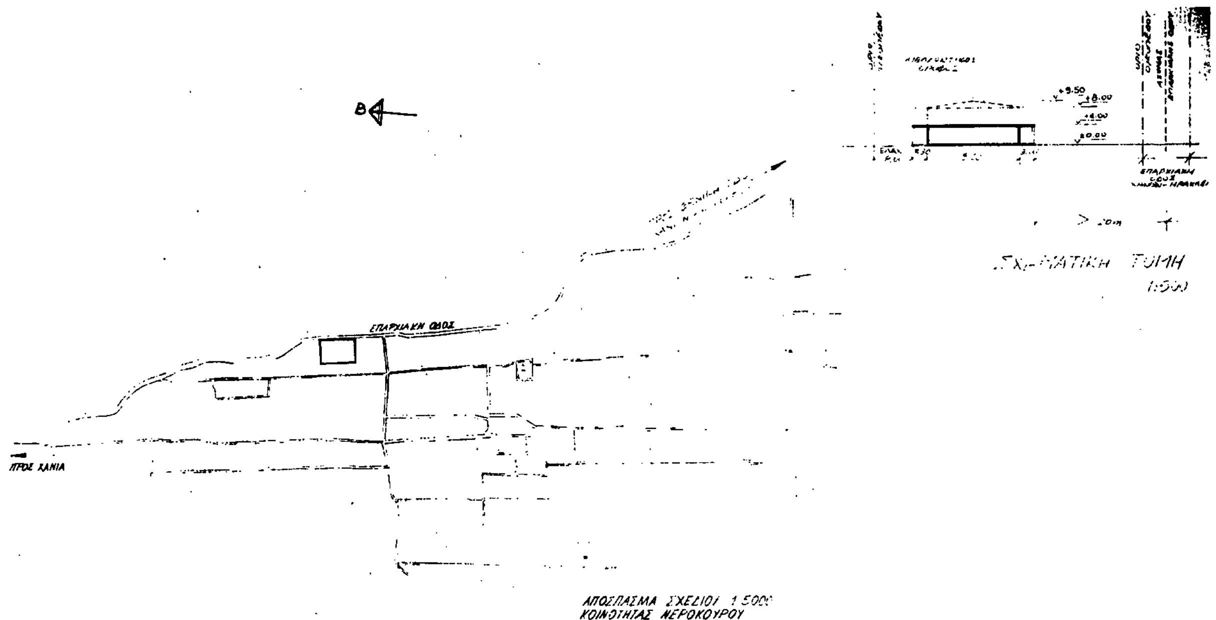

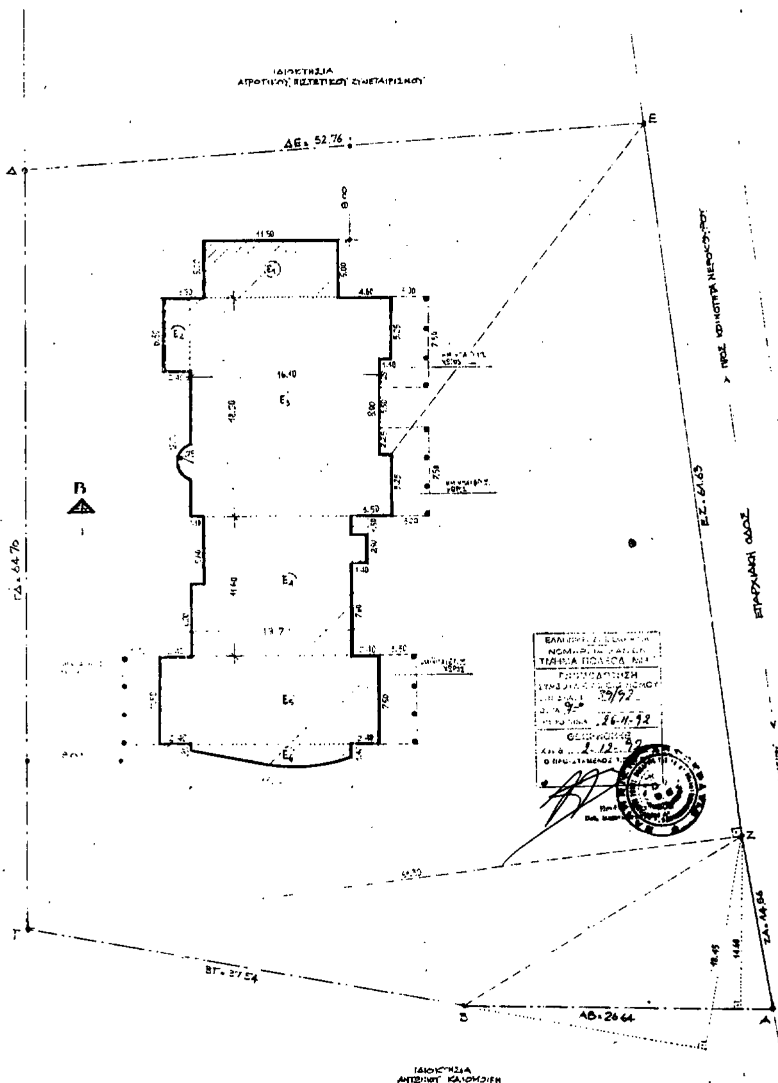

ΟΡΟΙ ΔΟΜΗΣΗΣ

Α΄ ΚΑΤΑ ΤΟΝ ΚΑΝΟΝΑ

Π.Δ. 24.5.85 (ΦΕΚ 270 Δ/31.5.85)

Αρτιότητα : 4.000 m^2 (σε επαρχιακή οδό ελάχ.πρόσοψη 45 m^2, ελάχ.βάθος 50 m^2)

Κάλυψη : 10%

Σ.Δ. : 0,2

Αποστάσεις : 15 m από όρια οικοπέδου
20 m από άξονα επαρχιακής οδού

Β΄ ΚΑΤΑ ΠΑΡΕΚΚΛΙΣΗ

Κάλυψη : 20%

Σ.Δ. : 0,3

Αποστάσεις : από όρια οικοπέδου όχι λιγότερο από το προβλεπόμενο ύψος του κτιρίου, με ελάχιστη απόσταση τα 5 m.

Υπόλοιποι όροι δόμησης : Όπως στο Π.Δ. 24.5.85 (ΦΕΚ 270 Δ/31.5.85)

ΕΜΒΑΔΟΝ ΟΙΚΟΠΕΔΟΥ ΑΒΓΔΕΖΑ

(ΓΔΕ) = 1/2 X 52,76 X 64,20 = 1.693,60 m^2
(ΕΖΓ) = 1/2 X 61,63 X 61,30 = 1.888,95 m^2
(ΓΖΒ) = 1/2 X 37,54 X 18,45 = 346,30 m^2
(ΑΒΖ) = 1/2 X 26,64 X 14,60 = 194,45 m^2
4.123,30 m^2

ΕΜΒΑΔΟΝ ΟΙΚΟΠΕΔΟΥ (ΑΒΓΔΕΖΑ) = 4.123,30 m^2

ΕΠΙΤΡΕΠΟΜΕΝΑ ΣΤΟΙΧΕΙΑ ΔΟΜΗΣΗΣ

Α΄ ΚΑΤΑ ΤΟΝ ΚΑΝΟΝΑ

Δόμηση : 4.123,30 m^2 X 0,2 = 824,66 m^2
Κάλυψη : 4.123,30 m^2 X 0,1 = 412,30 m^2

Β΄ ΚΑΤΑ ΠΑΡΕΚΚΛΙΣΗ

Δόμηση : 4.123,30 m^2 X 0,3 = 1.236,99 m^2
Κάλυψη : 4.123,30 m^2 X 0,2 = 824,66 m^2

ΠΡΑΓΜΑΤΟΠΟΙΟΥΜΕΝΗ ΔΟΜΗΣΗ

Ε1 = 11,50 X 5,00 = 57,50 m^2
Ε2 = 2,40 X 6,30 = 15,12 m^2
Ε3 = 16,10 X 18,50 + 2 X 1,10 X 5,25 + + 1/2 X Π X 0,75² = 310,29 m^2
Ε4 = 13,70 X 11,60 + 1,40 X 4,00 - - 1,10 X 5,60 = 158,36 m^2
Ε5 = 18,50 X 7,50 = 138,75 m^2
Ε6 = 13,70 X 1,20 = 16,44 m^2
696,45 m^2

ΕΜΒΑΔΟΝ ΗΜΙΥΠΑΙΘΡΙΩΝ ΧΩΡΩΝ

2 X (3,00X7,50+1,10X2,25) + 2 X 3,30 X 7,50 = 100,00 m^2

ΠΡΑΓΜΑΤΟΠΟΙΟΥΜΕΝΗ ΚΑΛΥΨΗ

Εμβαδόν προτεινόμενης δόμησης + Εμβαδόν ημιυπαίθριων χώρων =
= 696,45 + 100,00 = 796,45 m^2

ΙΩΑΝΝΗΣ Ν. ΒΕΝΤΟΥΡΑΚΗΣ
ΔΙΠΛΩΜ. ΑΡΧΙΤΕΚΤΩΝ ΜΗΧΑΝΙΚΟΣ
ΕΘΝΙΚΟΥ ΜΕΤΣΟΒΙΟΥ ΠΟΛΥΤΕΧΝΕΙΟΥ
ΜΕΛΟΣ Τ.Ε.Ε. ΑΡΙΘΜΟΣ ΜΗΤΡΩΟΥ 15376

ΚΤΙΡΙΟ ΠΑΙΔΙΚΟΥ ΣΤΑΘΜΟΥ ΚΟΙΝΟΤΗΤΑΣ ΝΕΡΟΚΟΥΡΟΥ

ΔΙΑΓΡΑΜΜΑ ΚΑΛΥΨΗΣ

Κλίμακα 1:200

01

Αριθ. 6677/4411 (6)

Τροποποίηση εγκεκριμένου σχεδίου πόλεως Χανίων στο Ο.Τ. 407, Επέκταση του Ο.Τ. 407 Ν.Α. με κατάργηση τμήματος πρασίνου ρέμματος Αγ. Παντελεήμονα.

Ο ΝΟΜΑΡΧΗΣ ΧΑΝΙΩΝ

Έχοντας υπόψη:

1. Τις διατάξεις του Ν.Δ. «Περί σχεδίων πόλεων κ.λ.π.» της 17/7/23 και ειδικότερα τα άρθρα 3 και 70 αυτού.

2. Τις διατάξεις του Α.Ν. 314/68 (ΦΕΚ 47/Α), όπως τροποποιήθηκαν και συμπληρώθηκαν με τα με αριθμ. 1018/71 Ν.Δ. (ΦΕΚ 220/Α) και με την παραγρ. 3 του άρθρου 34 του Ν. 1577/85 (ΦΕΚ 210/Α).

3. Τις διατάξεις του Π.Δ. 163/(ΦΕΚ. 70Α'/5.8.86) έγκριση τροποποιήσεων και καθορισμός όρων και περιορισμών δόμησης από τους Νομάρχες».

4. Το ισχύον σήμερα ρυμοτομικό σχέδιο Χανίων στο Ο.Τ. 407 που εγκρίθηκε με το από 16/10/46 Β.Δ. (ΦΕΚ 335Α'/14.11.46) και την τροποποίηση στην περιοχή που εγκρίθηκε με το ΦΕκ 22Δ/28.1.91 (οδός Εθνικ. Αντιστάσεως).

5. Την με αριθμ. 269/92 απόφαση Δημοτικού Συμβουλίου Χανίων και την από 29/10/92 εισήγηση της Προϊσταμένης του Πολ. Γραφείου Δήμου Χανίων.

6. Τα με αριθμ. 32/92 (θέμα 4ο) και 38/92 (θέμα 2ο) Πρακτικά του Συμβουλίου ΧΟΠ Ν. Χανίων, αποφασίζουμε:

Εγκρίνουμε την τροποποίηση του ρυμοτομικού σχεδίου πόλεως Χανίων στο Ο.Τ. 407, για τους λόγους που αναφέρονται στην από 29/10/92 εισήγηση της προϊσταμένης ΓΠΔΧ επεκτείνοντας τα Ο.Τ. 407 ΝΑ με κατάργηση τμήματος πρασίνου του ρέμματος Αγ. Παντελεήμονα.

Η τροποποίηση αυτή περιγράφεται στο συνοδευτικό της απόφασης αυτής σχεδιάγραμμα το θεωρημένο από τον προϊστάμενο του ΤΠ και ΠΕ με ημερομηνία 16/11/92.

Η απόφαση αυτή δεν προκαλεί δαπάνη σε βάρος του κρατικού προϋπολογισμού.

Η απόφαση αυτή να δημοσιευθεί στην Εφημερίδα της Κυβερνήσεως.

Χανιά, 14 Δεκεμβρίου 1992

Ο Νομάρχης κ.α.α.
Ο Αναπληρωτής
Ε. ΚΟΣΜΑΔΑΚΗΣ

